

LINEA	ACIMUT	DISTANCIA
1 - 2	220° 47'	13.93
2 - 3	227° 37'	14.89
3 - 4	307° 37'	55.38
4 - 5	41° 11'	11.69
5 - 6	32° 37'	14.53
6 - 1	125° 51'	59.88

CODIGO APC
NUMERO 76952

CUADRO DE AMARRES		
LINEA	ACIMUT	DISTANCIA
A-B	18°37'	222.21
B-C	271°26'	377.56
C-D	04°50'	95.87



TODAS LAS DISTANCIAS ESTAN DADAS EN METROS
LEVANTAMIENTO POLAR POLIGONAL ABIERTA
ERROR ANGULAR 0° 01' ERROR LINEAL 0.01m
TODOS SUS VERTICES SON EXISTENTES
MODIFICA AL PLANO CATASTRADO G-1302450-2008
DE FINCA MATRIZ

FFPI = FINCA FILIAL PRIMARIA INDIVIDUALIZADA
LOS PUNTOS A, C Y D SON VERTICES DE LA FINCA MATRIZ
EL PUNTO B ES UN PIN VARILLA DE HIERRO EMPOTRADO
ENTRE ACERA Y LINEA DE PROPIEDAD DEL LOTE 22

(AV) ACCESO VEHICULAR

FINCA FILIAL PRIMARIA INDIVIDUALIZADA N° 27

LOS JUEGOS INFANTILES, PARQUES AREAS RECREATIVAS, ACERAS Y CASSETAS DE VIGILANCIA, SON AREAS COMUNES Y PROPIEDAD DE LOS CONDOMINIOS DEL ANTEPROYECTO CONDOMINIO RESIDENCIAL HORIZONTAL FINCAS FILIALES PRIMARIAS INDIVIDUALIZADAS

LA RESERVA CAMARONAL MONTAÑA



FINCA FILIAL CON DESTINO HABITACIONAL

DISTANCIA FRENTE A ACCESO VEHICULAR DEL PUNTO 1 AL 3= 28.22m.

AMPLIACION DETALLE
ACCESO VEHICULAR
ESCALA 1:500



CUADRO DE AMARRES DEL LOTE		
LINEA	ACIMUT	DISTANCIA
1-D	274°51'	472.46
3-B	241°10'	93.28

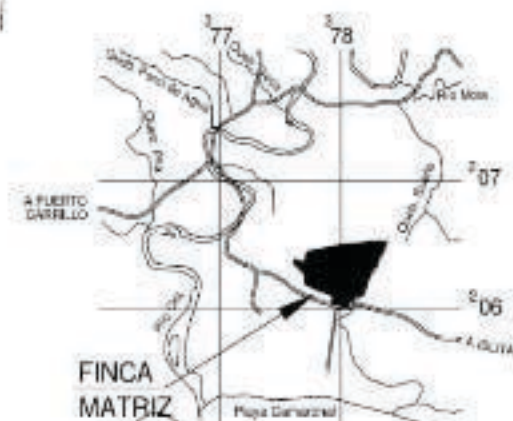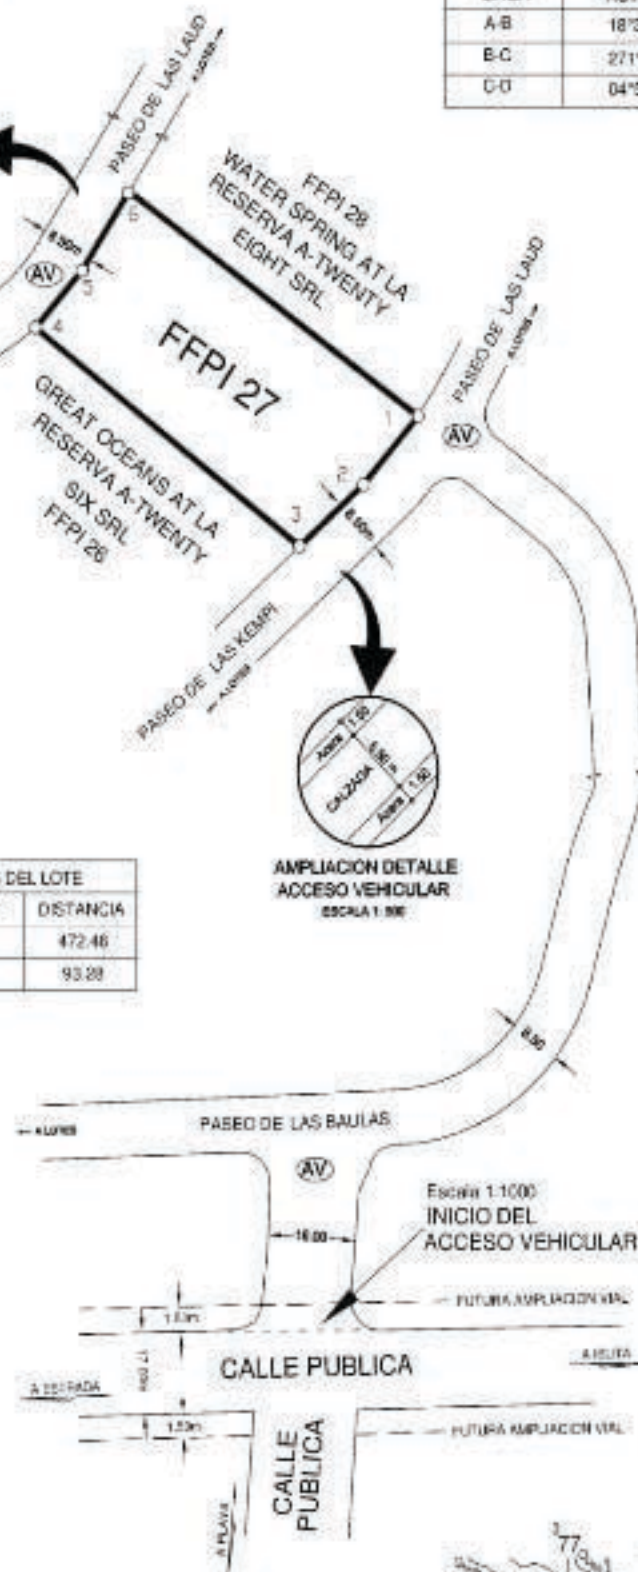

UBICACION GEOGRAFICA
Hoja cartografica CERRO AZUL ION
Escala 1:50000

REGIMEN EN CONDOMINIO

ANTEPROYECTO CONDOMINIO RESIDENCIAL HORIZONTAL FINCAS FILIALES PRIMARIAS INDIVIDUALIZADAS LA RESERVA CAMARONAL MONTAÑA

Situado en CAMARONAL Distrito 3° ZAPOTAL Cantón 9° NANDAYURE Provincia 5° GUANACASTE		Area 1549m²	
Protocolo Torno 19601 Folio 150		Fecha DICIEMBRE 2016	
Escalas Indicadas		Archivo 16121160	

Jorge Edo. Carranza Soto
Perito Topógrafo UdeCR FT2563