




FINCA FILIAL PRIMARIA INDIVIDUALIZADA N° 43

LOS JUEGOS INFANTILES, PARQUES AREAS RECREATIVAS, ACERAS Y CASETAS DE VIGILANCIA, SON AREAS COMUNES Y PROPIEDAD DE LOS CONDOMINIOS DEL CONDOMINIO RESIDENCIAL HORIZONTAL FINCAS FILIALES PRIMARIAS INDIVIDUALIZADAS DE LA RESERVA CAMARONAL SECTOR MONTAÑA
FINCA FILIAL CON DESTINO HABITACIONAL
DISTANCIA FRENTE A ACCESO VEHICULAR DEL PUNTO 1 AL 6= 24.87m.

LINEA	ACIMUT	DISTANCIA
1 - 2	171° 15'	10.83
2 - 3	177° 29'	4.51
3 - 4	187° 21'	2.62
4 - 5	196° 07'	3.73
5 - 6	201° 16'	3.18
6 - 7	267° 52'	77.19
7 - 8	330° 59'	0.82
8 - 9	42° 03'	25.39
9 - 1	82° 53'	61.68

CUADRO DE AMARRES		
LINEA	ACIMUT	DISTANCIA
A-B	18°37'	222.21
B-C	271°26'	377.56
C-D	04°50'	95.87
6-B	114°49'	212.84
7-D	280°35'	100.74

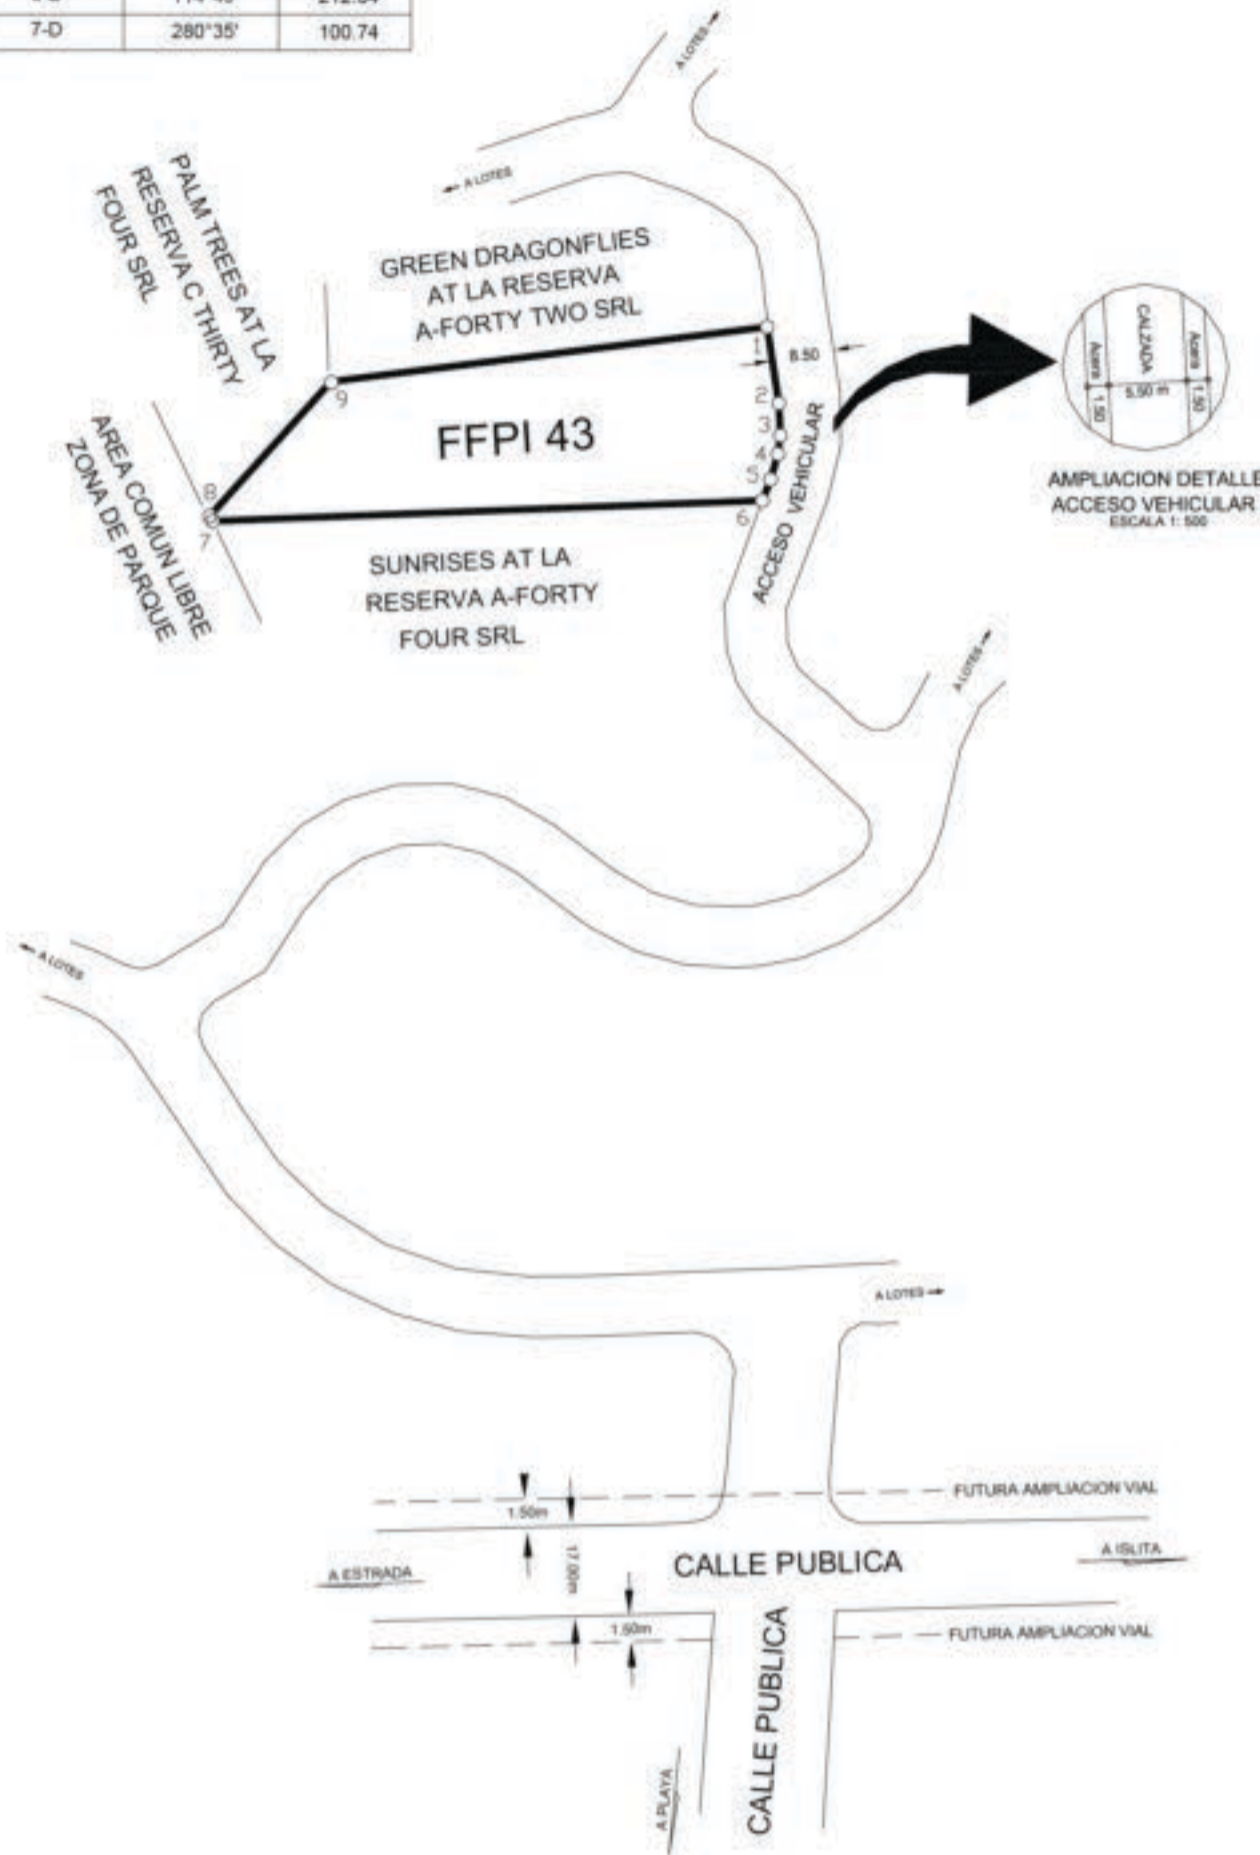

DISEÑO DE SITIO CONDOMINIO RESIDENCIAL HORIZONTAL LA RESERVA CAMARONAL MONTAÑA

Escala 1:7500


ZONA DE PARQUE Y PROTECCION



REGIMEN EN CONDOMINIO

CONDOMINIO RESIDENCIAL HORIZONTAL FINCAS FILIALES
PRIMARIAS INDIVIDUALIZADAS LA RESERVA CAMARONAL SECTOR MONTAÑA

 Jorge Edo Carranza Soto Perito Topógrafo UdeCR PT2583	Area 1516m²	Situado en CAMARONAL Distrito 3° ZAPOTAL Cantón 9° NANDAYURE Provincia 5° GUANACASTE
	Protocolo Tomo	Folio

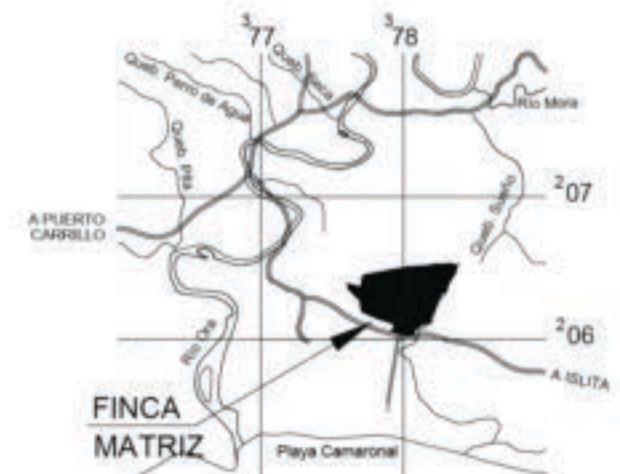

UBICACION GEOGRAFICA
Hoja cartográfica CERRO AZUL IGN
Escala 1:50000

Escalas Indicadas	Archivo 16121160
-------------------	------------------