ORTE

CUADRO DE AMARRES		
LINEA	ACIMUT	DISTANCIA
A-B	18°37'	222.21
B-C	271°26'	377.56
C-D	04°50'	95.87
12-D	30°47'	114.57
13-C	86°43'	20.88

LOS
EL

LINEA	ACIMUT	DISTANCIA
1 - 2	278° 18'	8.00
2 - 3	285° 44'	6.45
3 - 4	292° 37'	6.96
4 - 5	295° 43'	10.00
5 - 6	295° 43'	8.00
6 - 7	311° 00'	2.37
7 - 8	342° 51'	2.57
8 - 9	12° 34'	2.05
9 - 10	25° 43'	1.50
10 - 11	295° 43'	8.51
11 - 12	18° 27'	30.78
12 - 13	86° 43'	29.76
13 - 1	173° 22'	55.71

DISEÑO DE SITIO

CONDOMINIO RESIDENCIAL HORIZONTAL LA RESERVA CAMARONAL MONTAÑA

Escala 1:7500

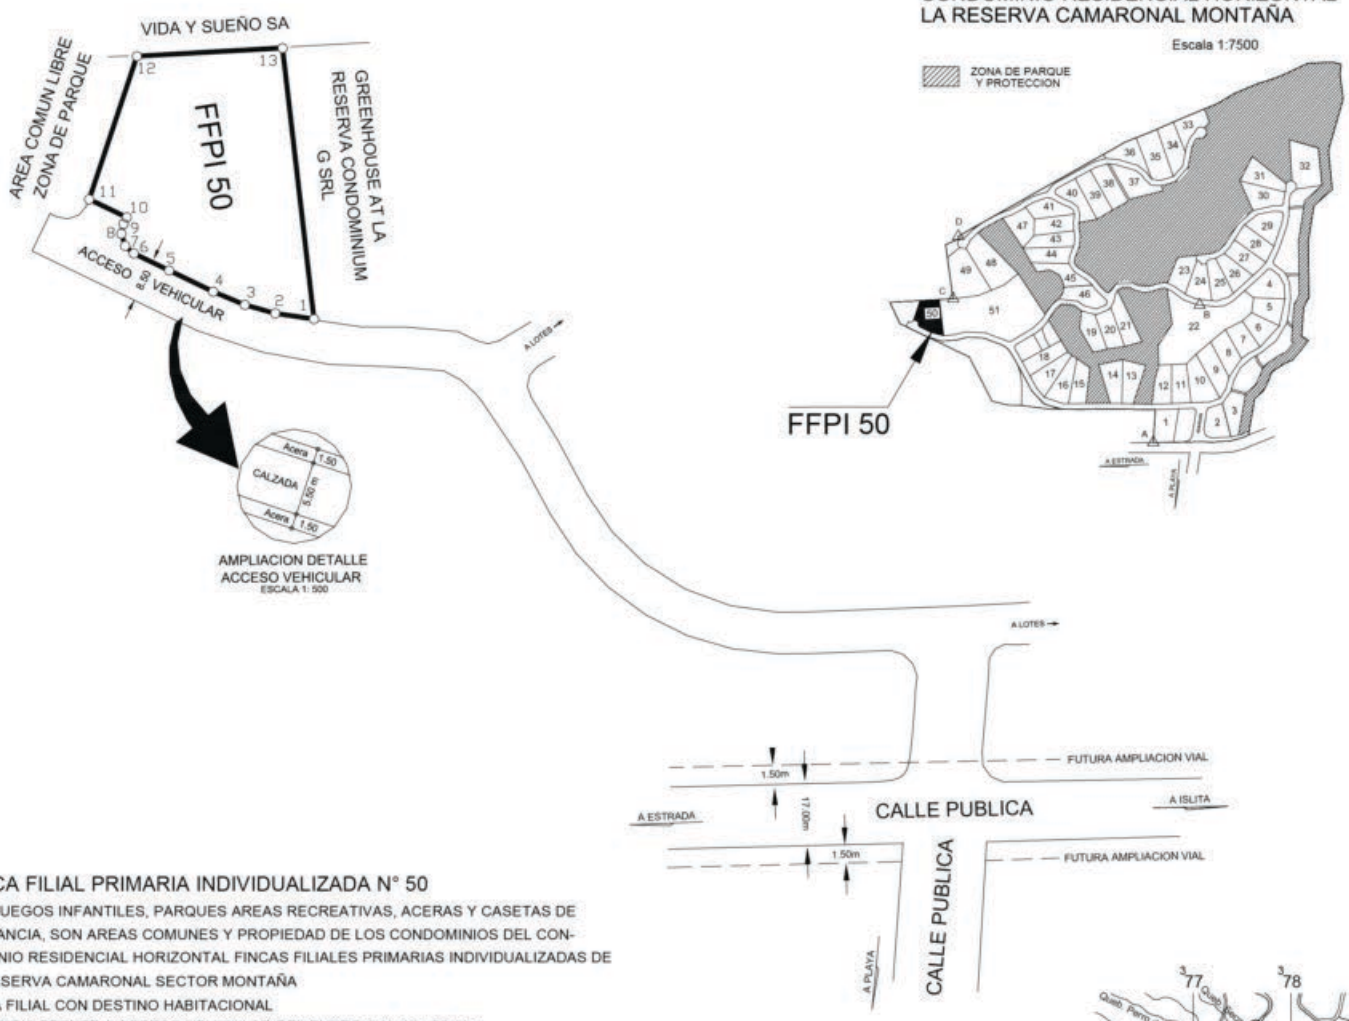

FINCA FILIAL PRIMARIA INDIVIDUALIZADA N° 50

LOS JUEGOS INFANTILES, PARQUES AREAS RECREATIVAS, ACERAS Y CASETAS DE VIGILANCIA, SON AREAS COMUNES Y PROPIEDAD DE LOS CONDOMINIOS DEL CONDOMINIO RESIDENCIAL HORIZONTAL FINCAS FILIALES PRIMARIAS INDIVIDUALIZADAS DE LA RESERVA CAMARONAL SECTOR MONTAÑA

FINCA FILIAL CON DESTINO HABITACIONAL

DISTANCIA FRENTE A ACCESO VEHICULAR DEL PUNTO 1 AL 11= 56.41m.

REGIMEN EN CONDOMINIO

CONDOMINIO RESIDENCIAL HORIZONTAL FINCAS FILIALES PRIMARIAS INDIVIDUALIZADAS LA RESERVA CAMARONAL SECTOR MONTAÑA

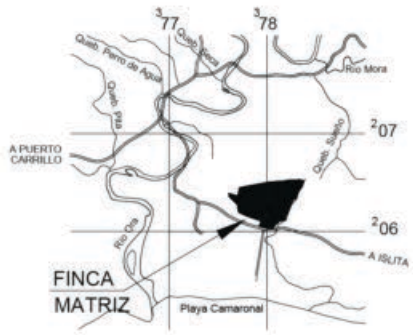

UBICACION GEOGRAFICA
Hoja cartográfica CERRO AZUL IGN
Escala 1:50000

Situado en CAMARONAL
Distrito 3° ZAPOTAL
Cantón 9° NANDAYURE
Provincia 5° GUANACASTE

Jorge Edo.Carranza Soto
Perito Topógrafo UdeCR PT2583

Area 1792m²

Protocolo Tomo	Folio	Fecha DICIEMBRE 2016	Escalas Indicadas	Archivo 16121160